


別添1 院内保育所なないろ施設平面図

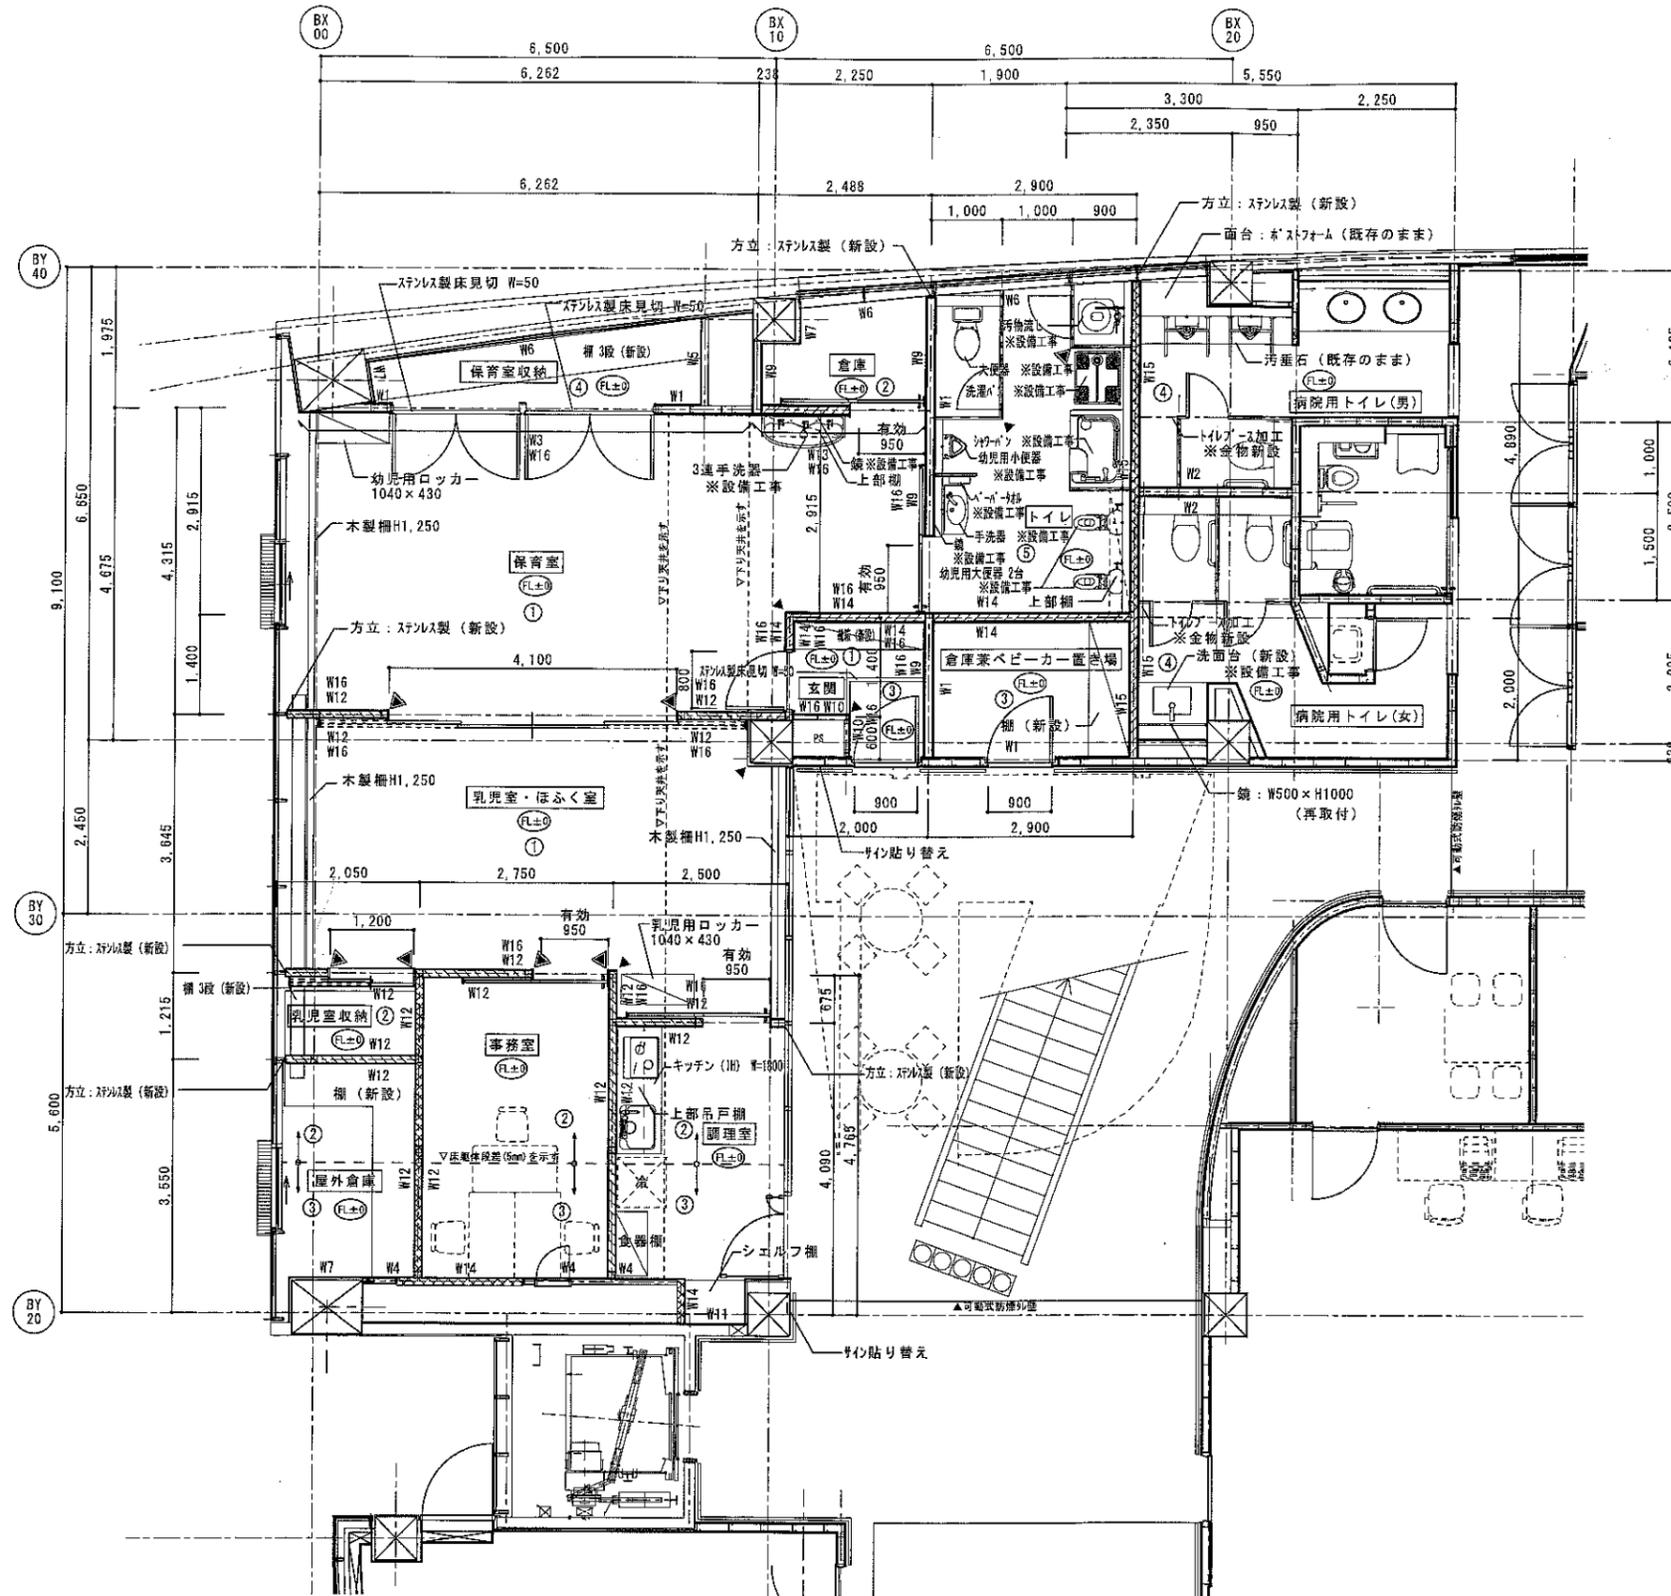

1階平面詳細図 S=1:50

凡例

記号	仕上り
W1	既存LGS100型+石膏ボード(7)12.5+石膏ボード(不燃)7)9.5の上、EP-G塗装
W2	既存LGS100型+石膏ボード(7)12.5+石膏ボード(7)8+石膏ボード(7)50(24kg/m3)の上、EP-G塗装
W3	既存LGS100型+石膏ボード(7)12.5+石膏ボード(不燃)7)9.5+石膏ボード(7)8(有孔ボード)の上、EP-G塗装
W4	既存LGS65型+石膏ボード(7)12.5+石膏ボード(不燃)7)9.5の上、EP-G塗装
W5	既存LGS65型+石膏ボード(7)12.5の上、EP-G塗装
W6	既存石膏ボード(7)12.5+発泡ウレタン(7)15(GL工法)の上、EP-G塗装
W7	既存石膏ボード(7)12.5(GL工法)の上、EP-G塗装
W8	既存石膏ボード(7)12.5+石膏ボード(7)6+発泡ウレタン(7)15(GL工法)の上、EP-G塗装
W9	既存LGS100型(新設)石膏ボード(7)12.5+石膏ボード(不燃)7)9.5の上、EP-G塗装
W10	既存LGS65型(新設)石膏ボード(7)12.5+石膏ボード(7)6の上、EP-G塗装
W11	既存発泡ウレタン(7)15+(新設)石膏ボード(7)12.5(GL工法)の上、EP-G塗装
W12	LGS100型+石膏ボード(7)12.5の上、EP-G塗装(新設)
W13	LGS100型+石膏ボード(7)12.5+石膏ボード(不燃)7)9.5+石膏ボード(7)8の上、EP-G塗装(新設)
W14	LGS100型+石膏ボード(7)12.5+石膏ボード(不燃)7)9.5の上、EP-G塗装(新設)
W15	LGS100型+石膏ボード(7)12.5+石膏ボード(7)8+石膏ボード(7)50(24kg/m3)の上、EP-G塗装(新設)
W16	壁:木目柄ソフト壁紙材H=900(新設) ※上部見切り共

記号	床仕上り
①	穴あき発泡シート(7)5+発泡複層ビニールシート(7)3.5(新設)
②	薄塗リモルタル下地調整+珪藻土ビニールシート(7)2.0(新設)
③	珪藻土ビニールシート(7)2.0(新設)
④	珪藻土ビニールシート(既存のまま)
⑤	ケツコブアワ(トイレ用)(7)2.0(新設)

▼	コーナーガード(ソフトタイプ)
▽	コーナーガード(ソフトタイプ) 特用
▨	新設壁(スラブ下まで)
▩	新設壁(FL±0からH=2,500まで) ※天井まで壁補強有
▧	新設壁(天井下まで)

改修後

特記	月	日
	.	.
	.	.
	.	.